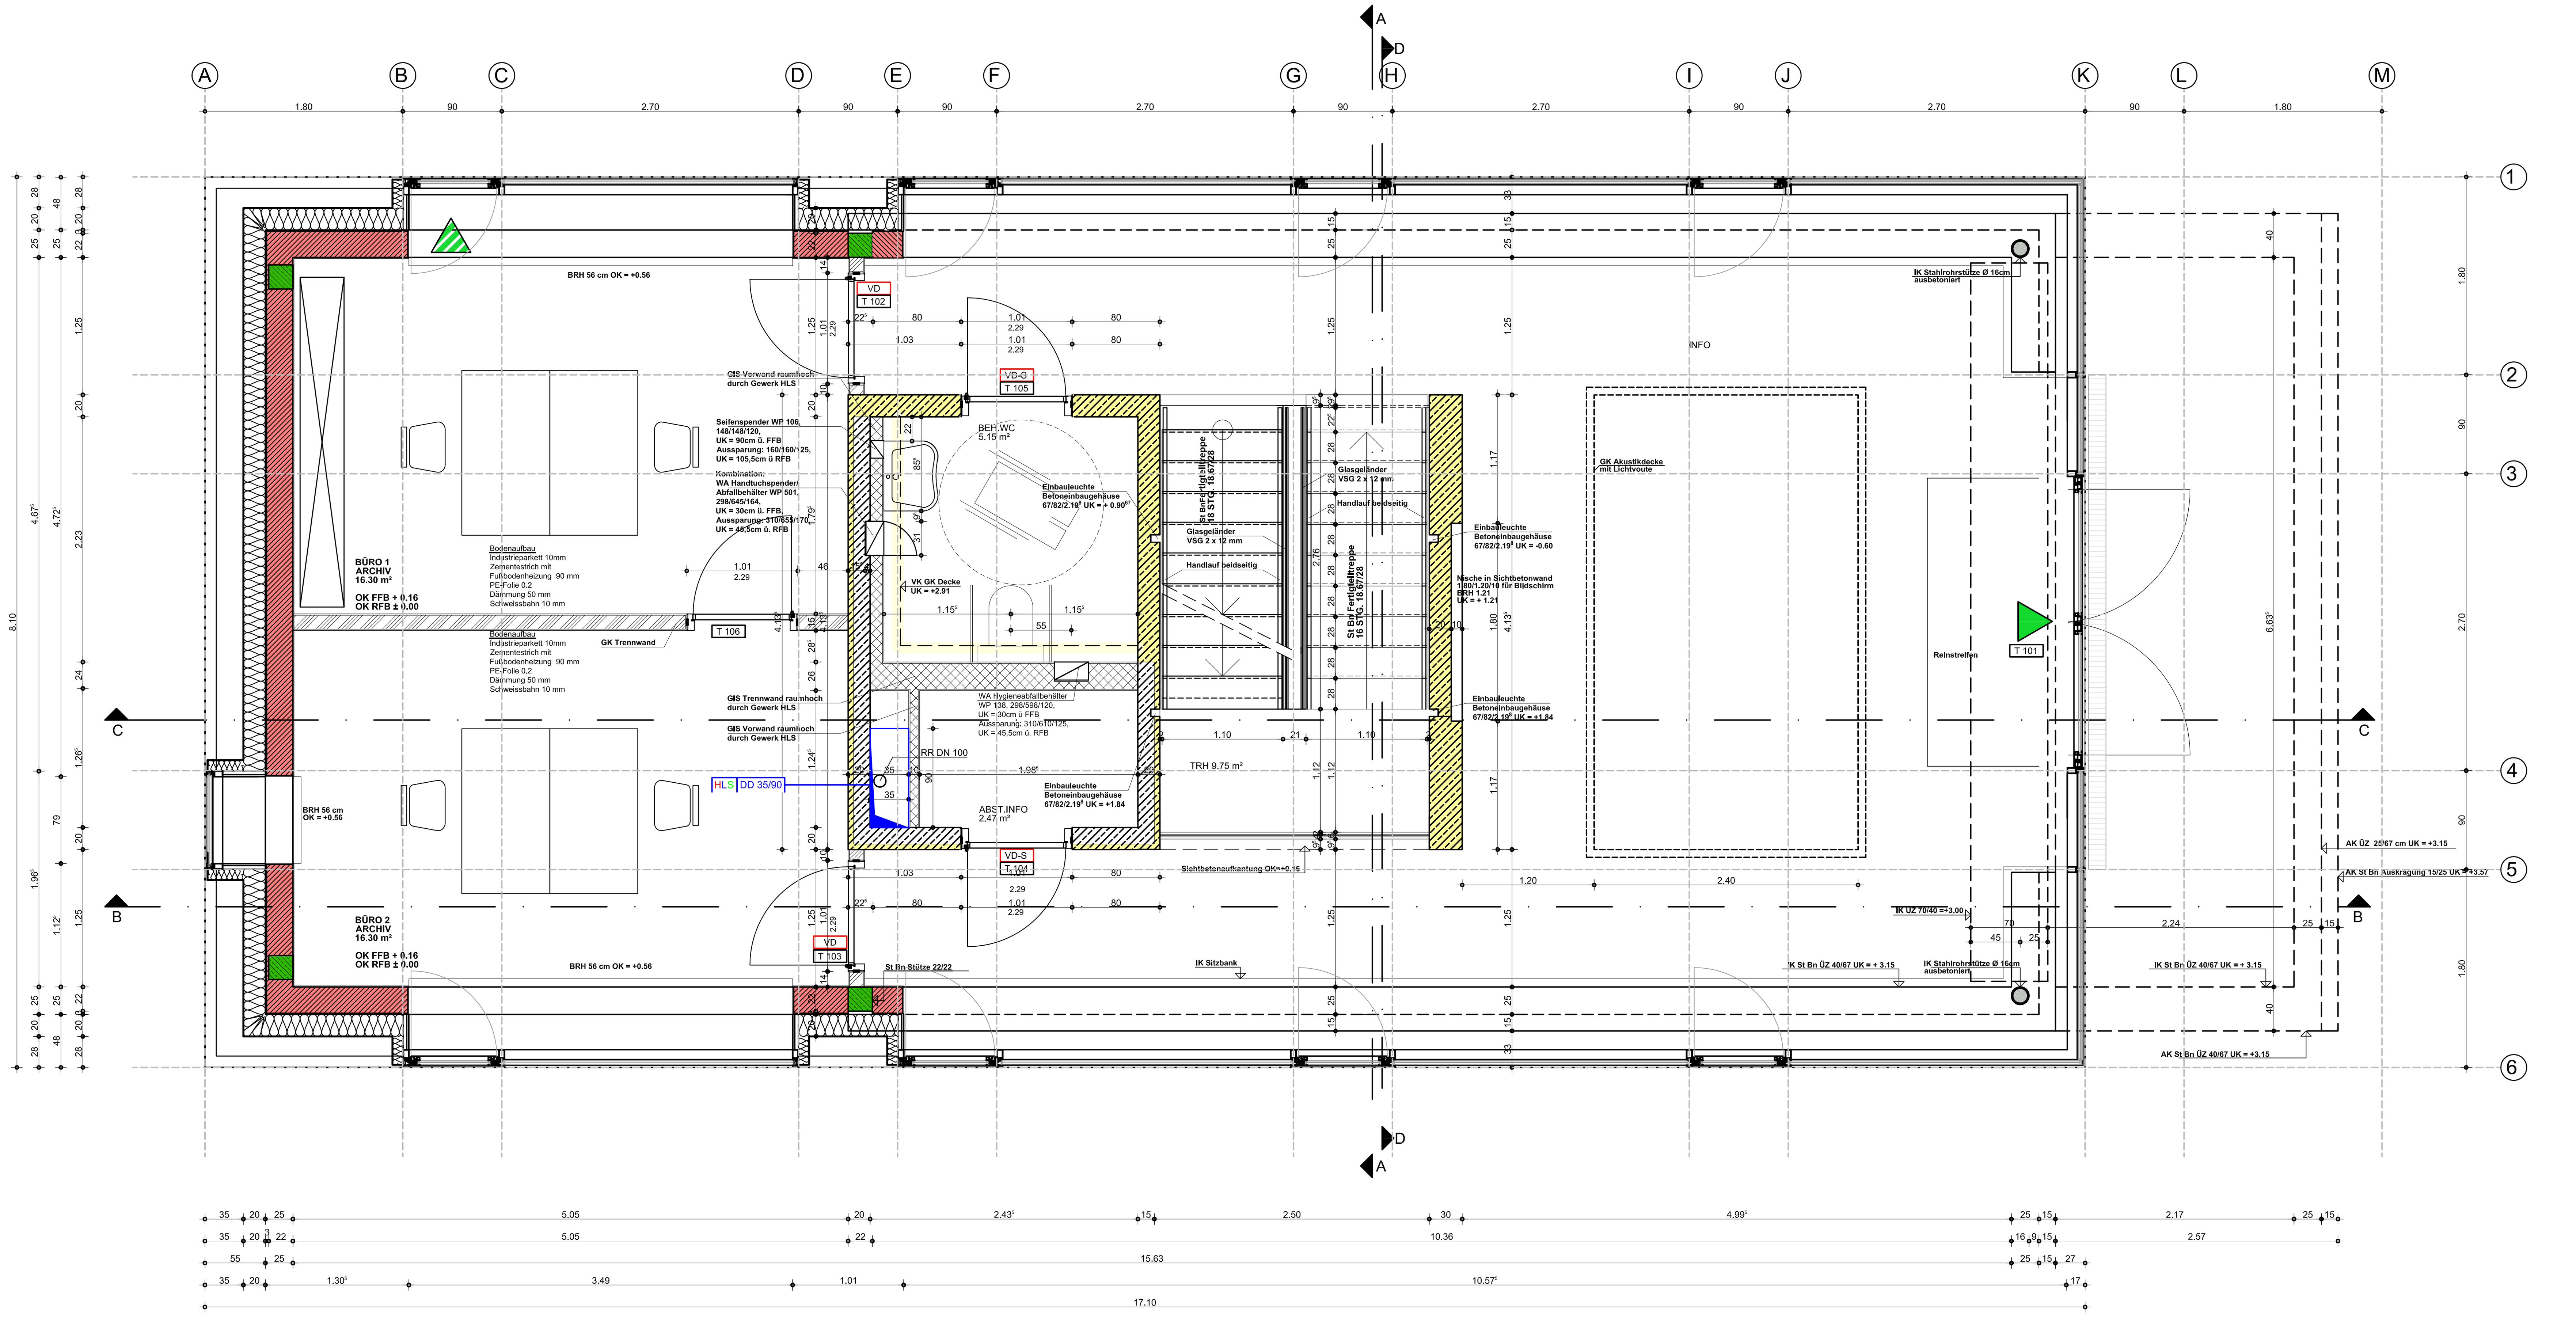

HINWEISE UND ZEICHENERKLÄRUNG

±0.00 = 416.24 ü.N.N.

ALLE MASSE SIND DURCH DEN AUFTRAGNEHMER VERANTWORTLICH ZU PRÜFEN BZW. AM BAU ZU NEHMEN

BEI MASSUNSTIMMIGKEITEN IST VOR ARBEITSBEGINN DIE BAULEITUNG ZU VERSTÄNDIGEN

ALLE TÜRHÖHEN BEZIEHEN SICH AUF OKRFB

ALLE ANGEGEBENEN DECKENDURCHBRÜCHE BEZIEHEN SICH AUF DIE DECKE ÜBER DIESEM GESCHOSS

ARBEITSFUGEN SIND BEI SICHTBETONFLÄCHEN MIT EINLAGE VON DREIKANTLEISTEN AUSZUBILDEN

ALLE KANTEN VON SICHTBETONFLÄCHEN SIND MIT 1/1 CM SCHENKELLÄNGE ZU FASSEN

ABSPANNÖFFNUNGEN IN BETONWÄNDEN SIND CA.5MM VERTIEFT UND EBEN ZU SCHLIESSEN

DIESER PLAN GILT NUR IN VERBINDUNG MIT DEN AUSFÜHRUNGSPLÄNEN DES STATIKERS

DD DECKENDURCHBRUCH
BD FUSSBODENDURCHBRUCH
WD WANDDURCHBRUCH
WS WANDSCHLITZ
DA,FA,WA AUSSP. IN DECKE, FUSSB., WAND
UNBEWEHRTER BETON
STAHLBETON
SICHTBETON
STAHLBETONFERTIGTEIL
GIS WÄNDE
MAUERWERK
TROCKENBAUWÄNDE

RR REGENROHR
BE BODENEINLAUF
UZ UNTERZUG
DF DEHNFUGE
HK HEIZKÖRPER
HKN HEIZKÖRPERNISCHE
AGD ABGEHÄNGTE DECKE
FBH FUSSBODENHEIZUNG
AGD ABGEHÄNGTE DECKE
FBH FUSSBODENHEIZUNG

FERTIGKOTE
ROHKOTE
UK UNTERKANTE
OK OBERKANTE
OKRFB OBERKANTE ROHFUSSBODEN
OKFFB OBERKANTE FERTIGFUSSBODEN
UKD UNTERKANTE DECKE
T30 RS FEUERSCHUTZTÜR T30 RS
VD VOLLWANDIG, DICHT
VD-S VOLLWANDIG, DICHT, SELBSTSCHLIESSEND
F 90 WAND F90, FEUERBESTÄNDIG
F 30 WAND F30, FEUERHEMMEND
1. RETTUNGSWEG
2. RETTUNGSWEG

H HEIZUNG
L LÜFTUNG
S SANITÄR
E ELEKTRO

LAGEPLAN / GEBÄUDEÜBERSICHT

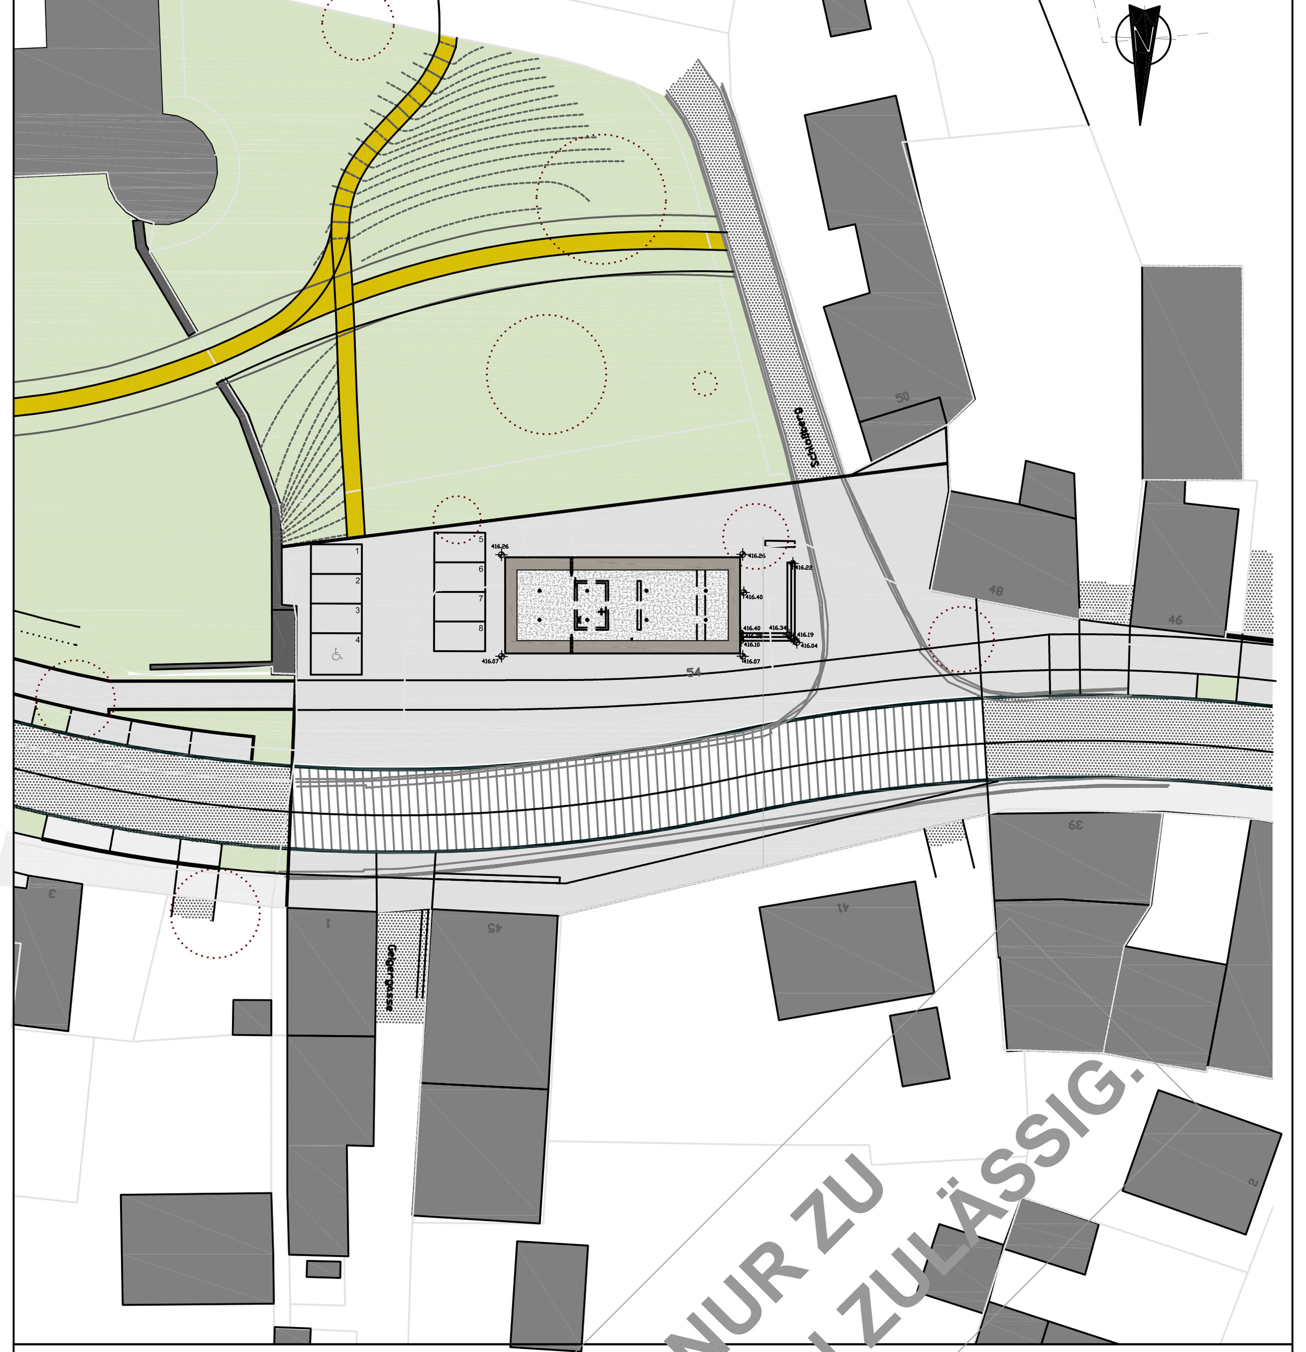

Art der Änderung	Datum	Gez.	Index
Änderung der Fassadenplanung	09.08.12	GH/HR	01

---	--	--	--
---	--	--	--

FREISTAAT BAYERN
STAATLICHES BAUAMT KRUMBACH

NORDSTRASSE 8-10 , 86381 KRUMBACH, TEL. 08282/ 9908-0, FAX. 08282 / 9908-100, E-MAIL: poststelle@stbakru.bayern.de

SCHLOSS HÖCHSTÄDT
NEUBAU NEBENGEBÄUDE

AFU-BAU
HOCHBAU

ERDGESCHOSS

M 1:50

MASSN.-NR	BEARBEITET	GEZ.VON	GEZ. AM	STAND	PLOTDATUM	SONSTIGES
06300	FOLLNER	--------	--------	--------	10.08.12	L 2

DATEI: 06300_NG_A_00

PLANNR./INDEX: 4.003/01

VERWENDUNG NUR ZU KALKULATIONSZWECKEN ZULÄSSIG.